
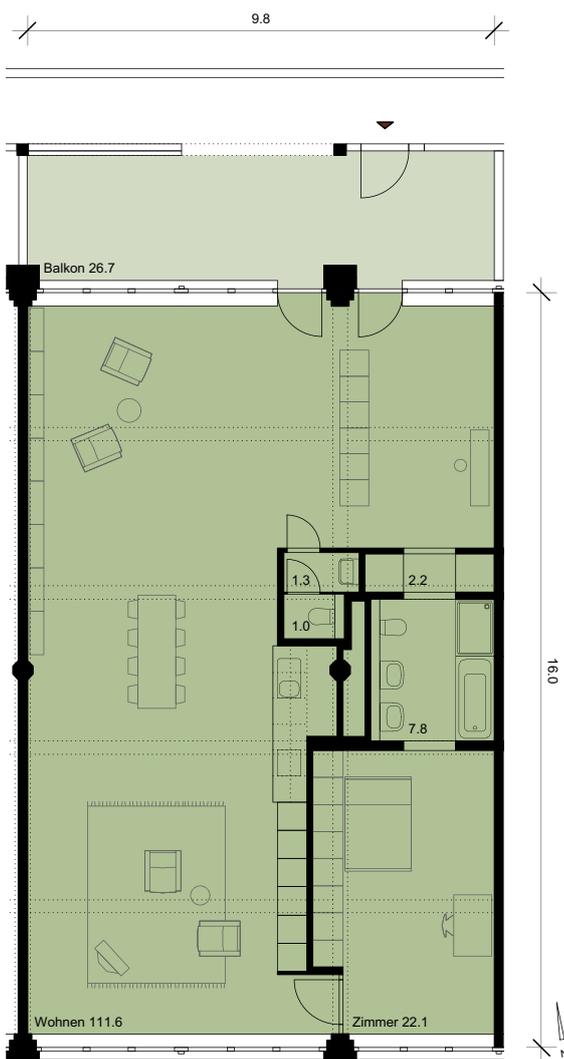



GRUNDRISSVARIANTEN

Typ A, 1. und 3. Obergeschoss,
146 m²

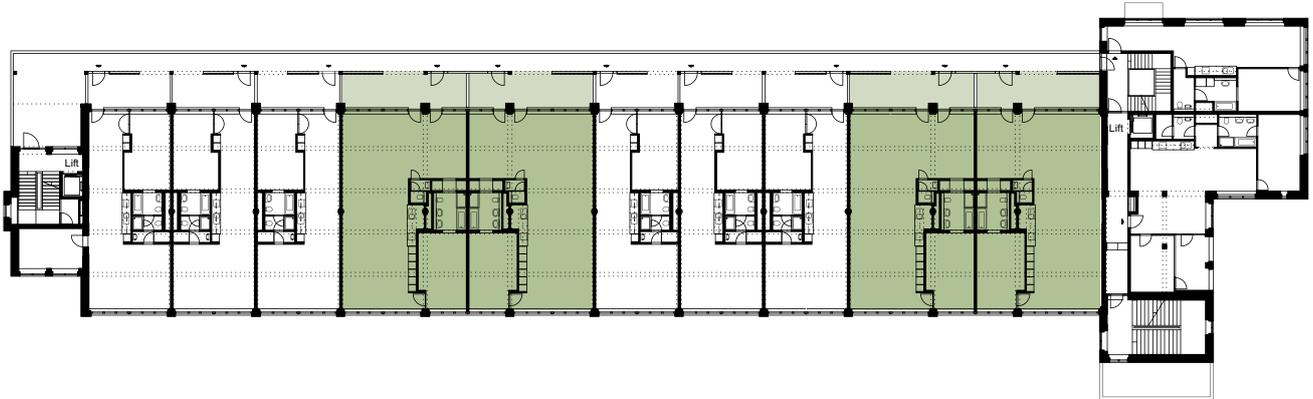

1:160

Ausbauvarianten:

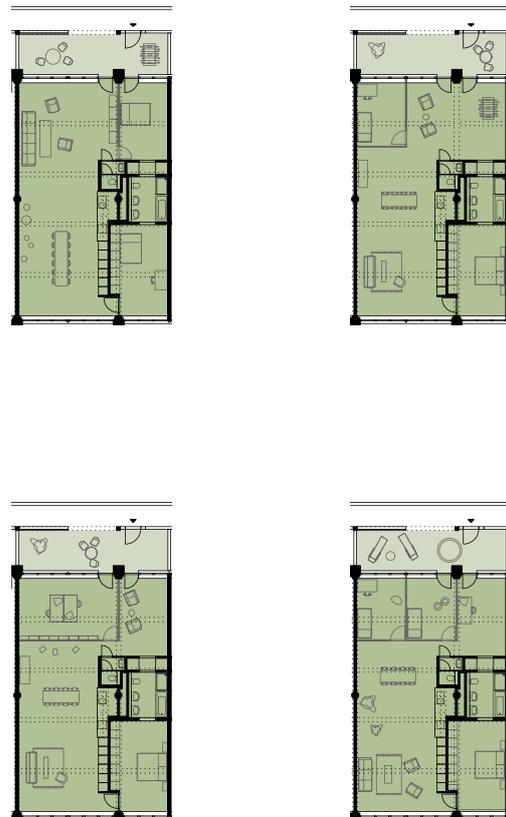


1:500

Von diesem Wohnungstyp gibt
es insgesamt 8 Wohnungen.

RICHTEN SIE IHRE WOHNUNG EIN

Grundriss Typ A, OG

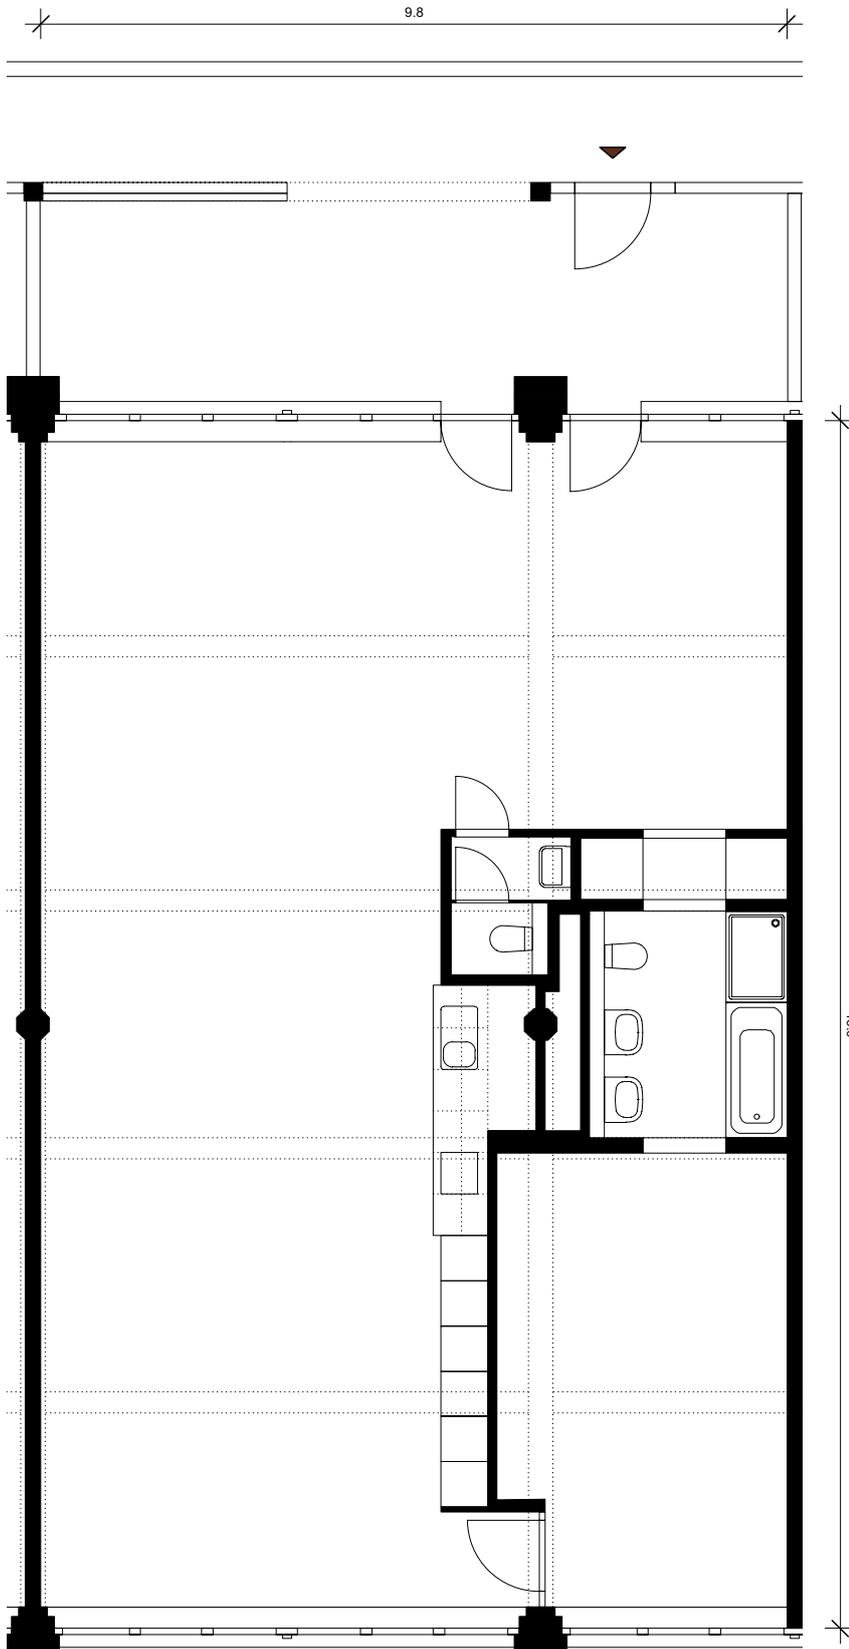

1:100

