

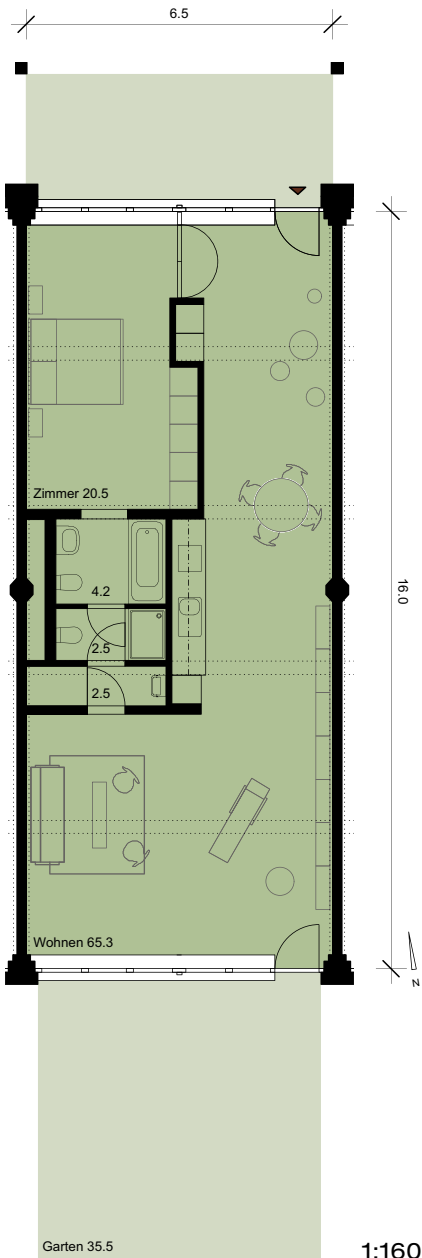


GRUNDRISSVARIANTEN

Typ B, Erdgeschoss,
95 m²

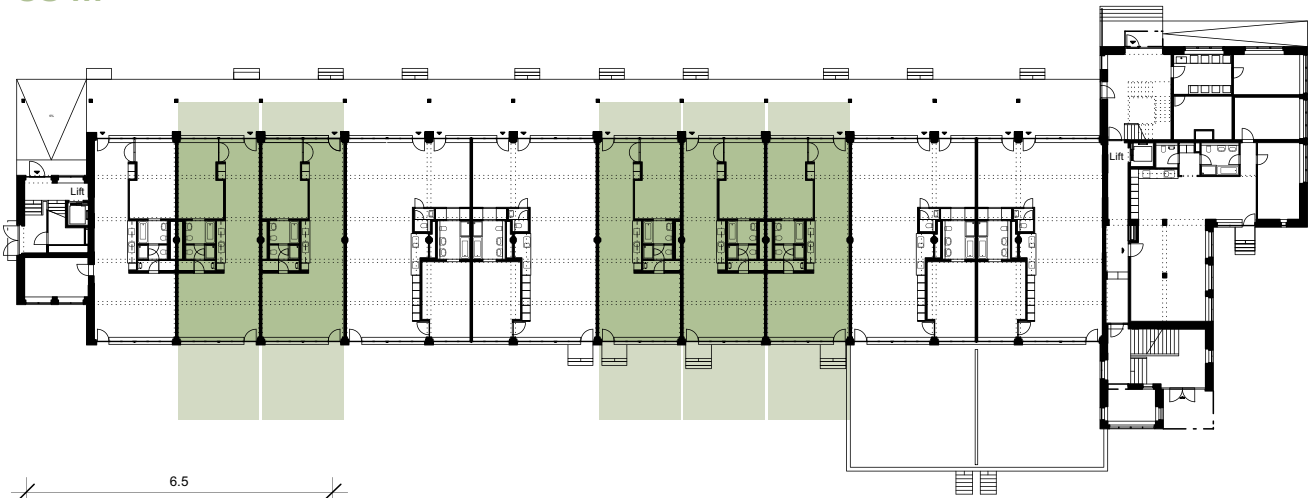

Ausbauvariante:

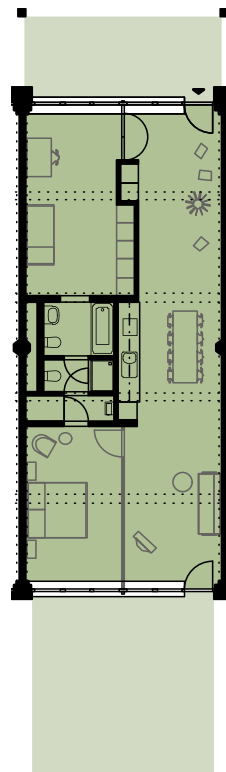


1:250

Von diesem Wohnungstyp gibt es insgesamt 5 Wohnungen.

RICHTEN SIE IHRE WOHNUNG EIN

Grundriss Typ B, EG

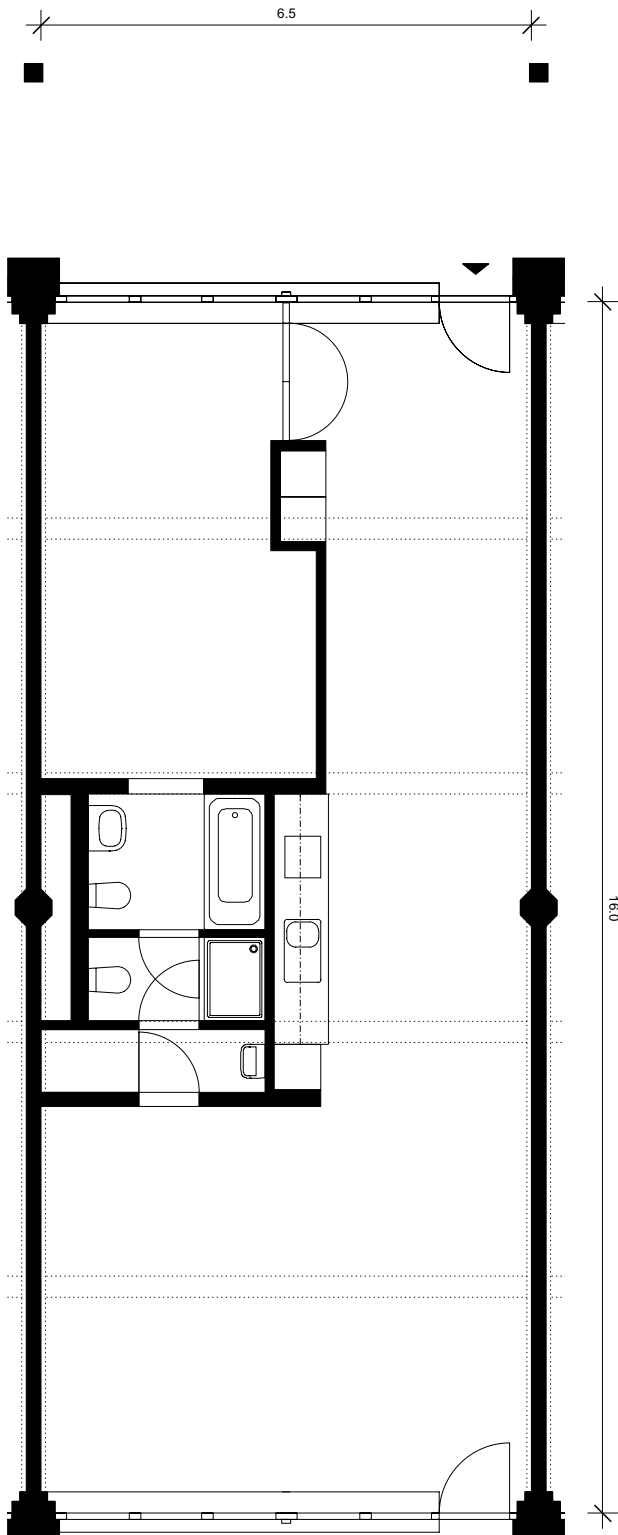

1:100

