
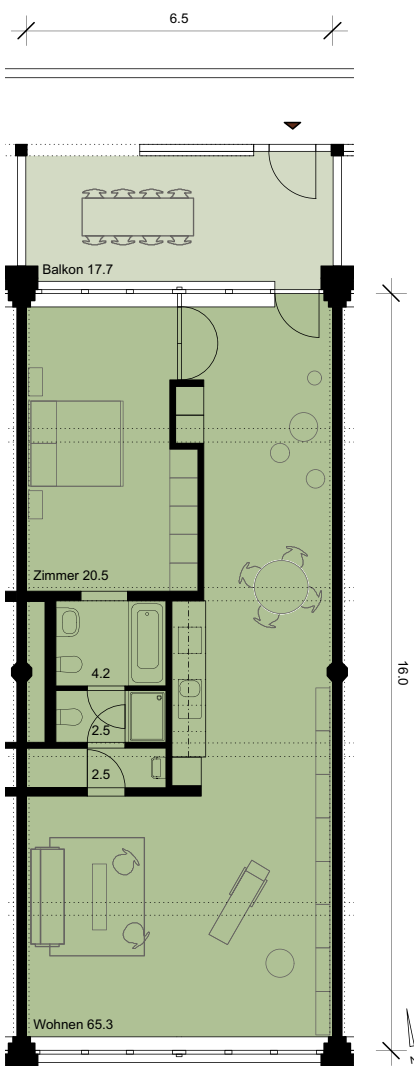



# GRUNDRISSVARIANTEN

Typ B, 1. und 3. Obergeschoss,  
95 m<sup>2</sup>

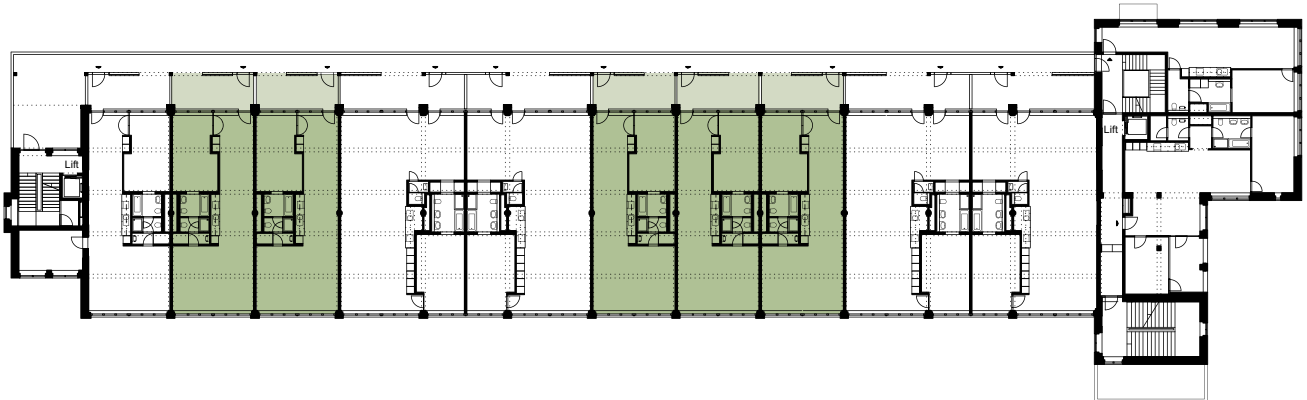

1:160

Ausbauvariante:

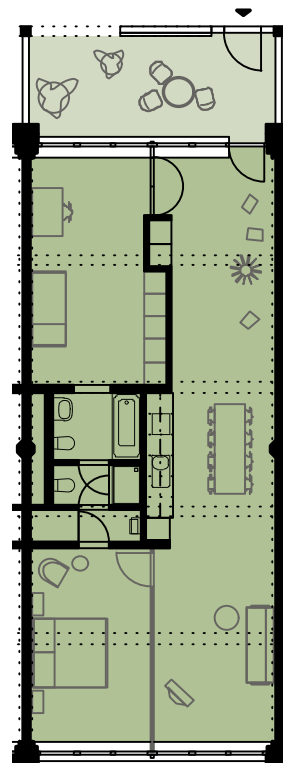


1:250

Von diesem Wohnungstyp gibt  
es insgesamt 10 Wohnungen.

# RICHTEN SIE IHRE WOHNUNG EIN

## Grundriss Typ B, OG

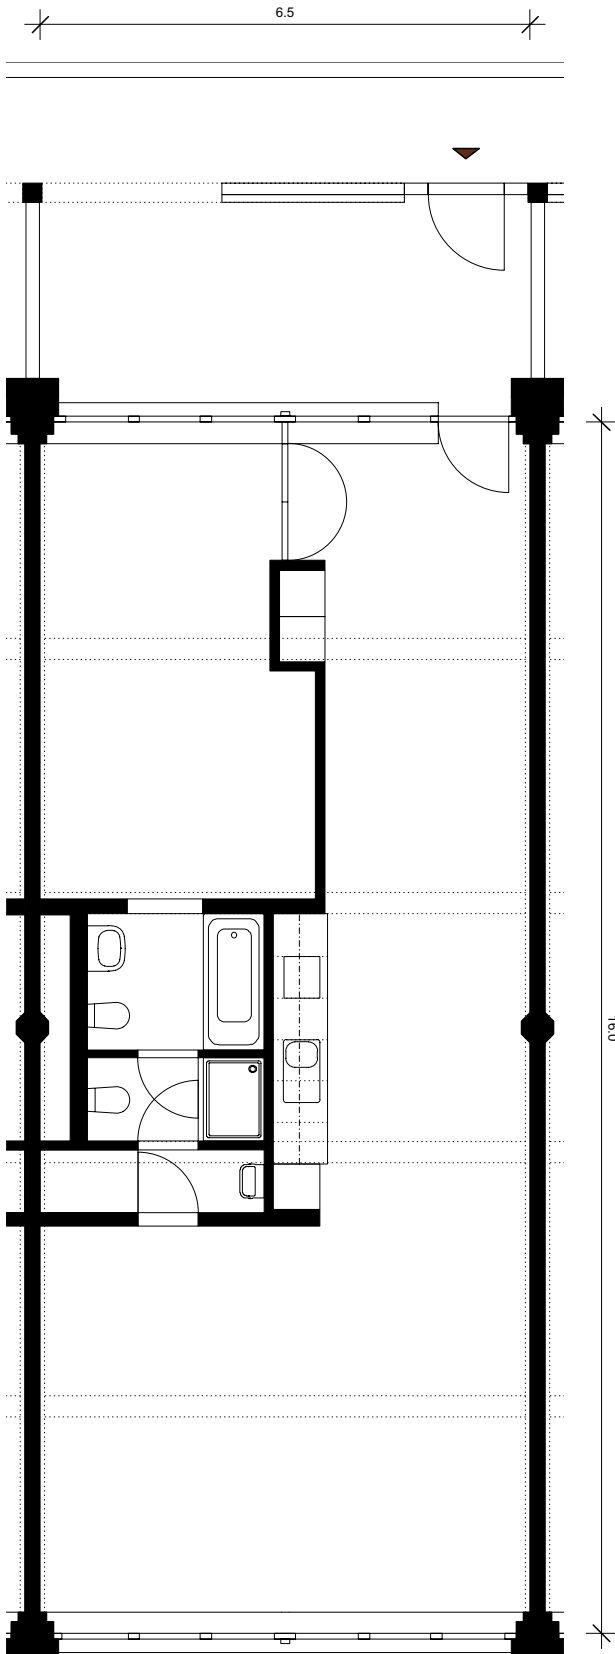

1:100

